


Ets Röthlisberger SA
 Bahnübergänge aus Eichenholz : Fragebogen

Ort/km:

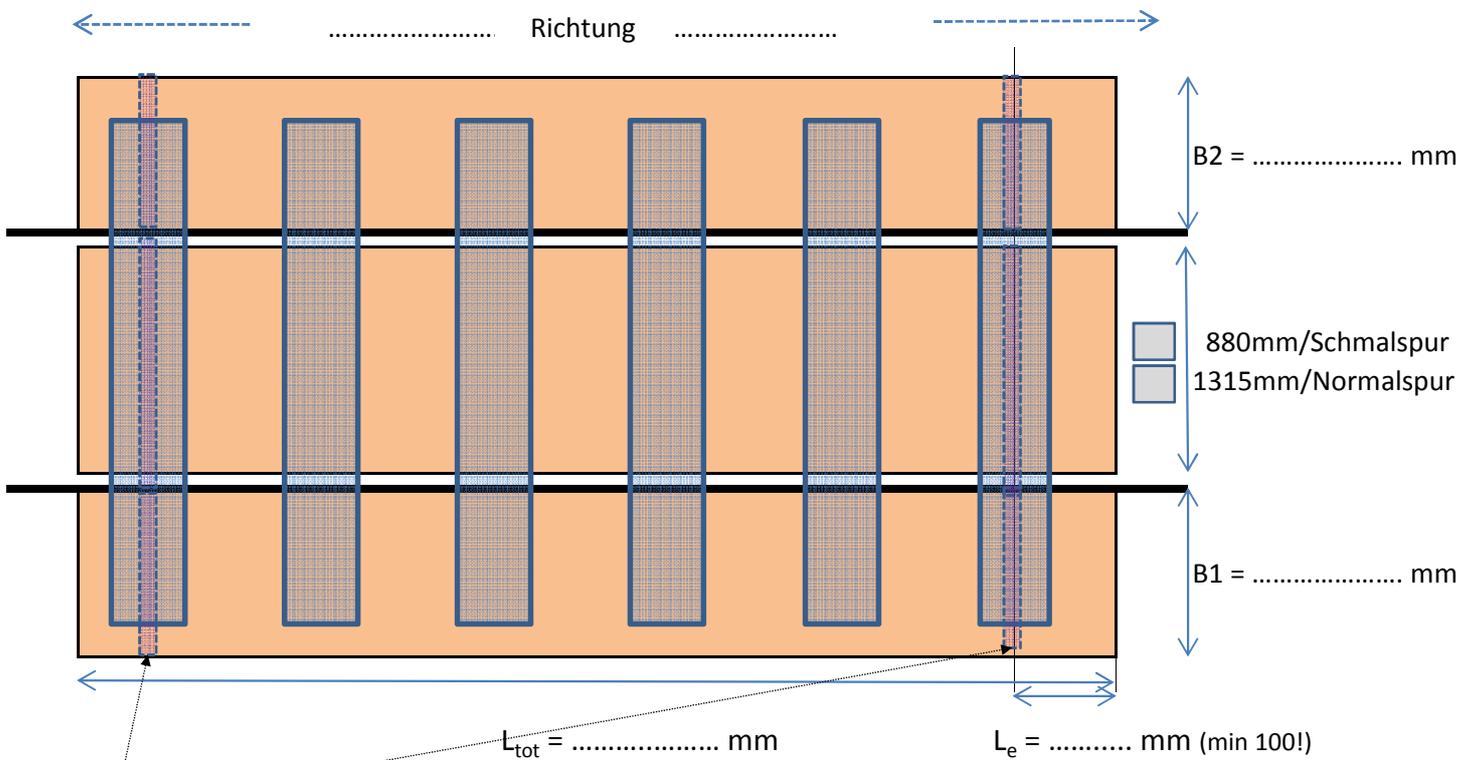

Bügel (auf Stahl- und Betonschwellen) üblicherweise auf äussersten Schwellen

+ 1 Bügel in der Mitte (ab L_{tot} um 4.0 m)

Schwellentyp Holz Beton Stahl

Schienenprofil VST36 SBB I

Im geraden Gleis ja in Kurve, Radius M

Bue-Oberfläche = SOK tiefer: - mm

mit Gleitschutzbelag ? ja nein

inkl. Lieferung Bügel ? ja nein (auf Stahl-, resp. Betonschwellen nötig)